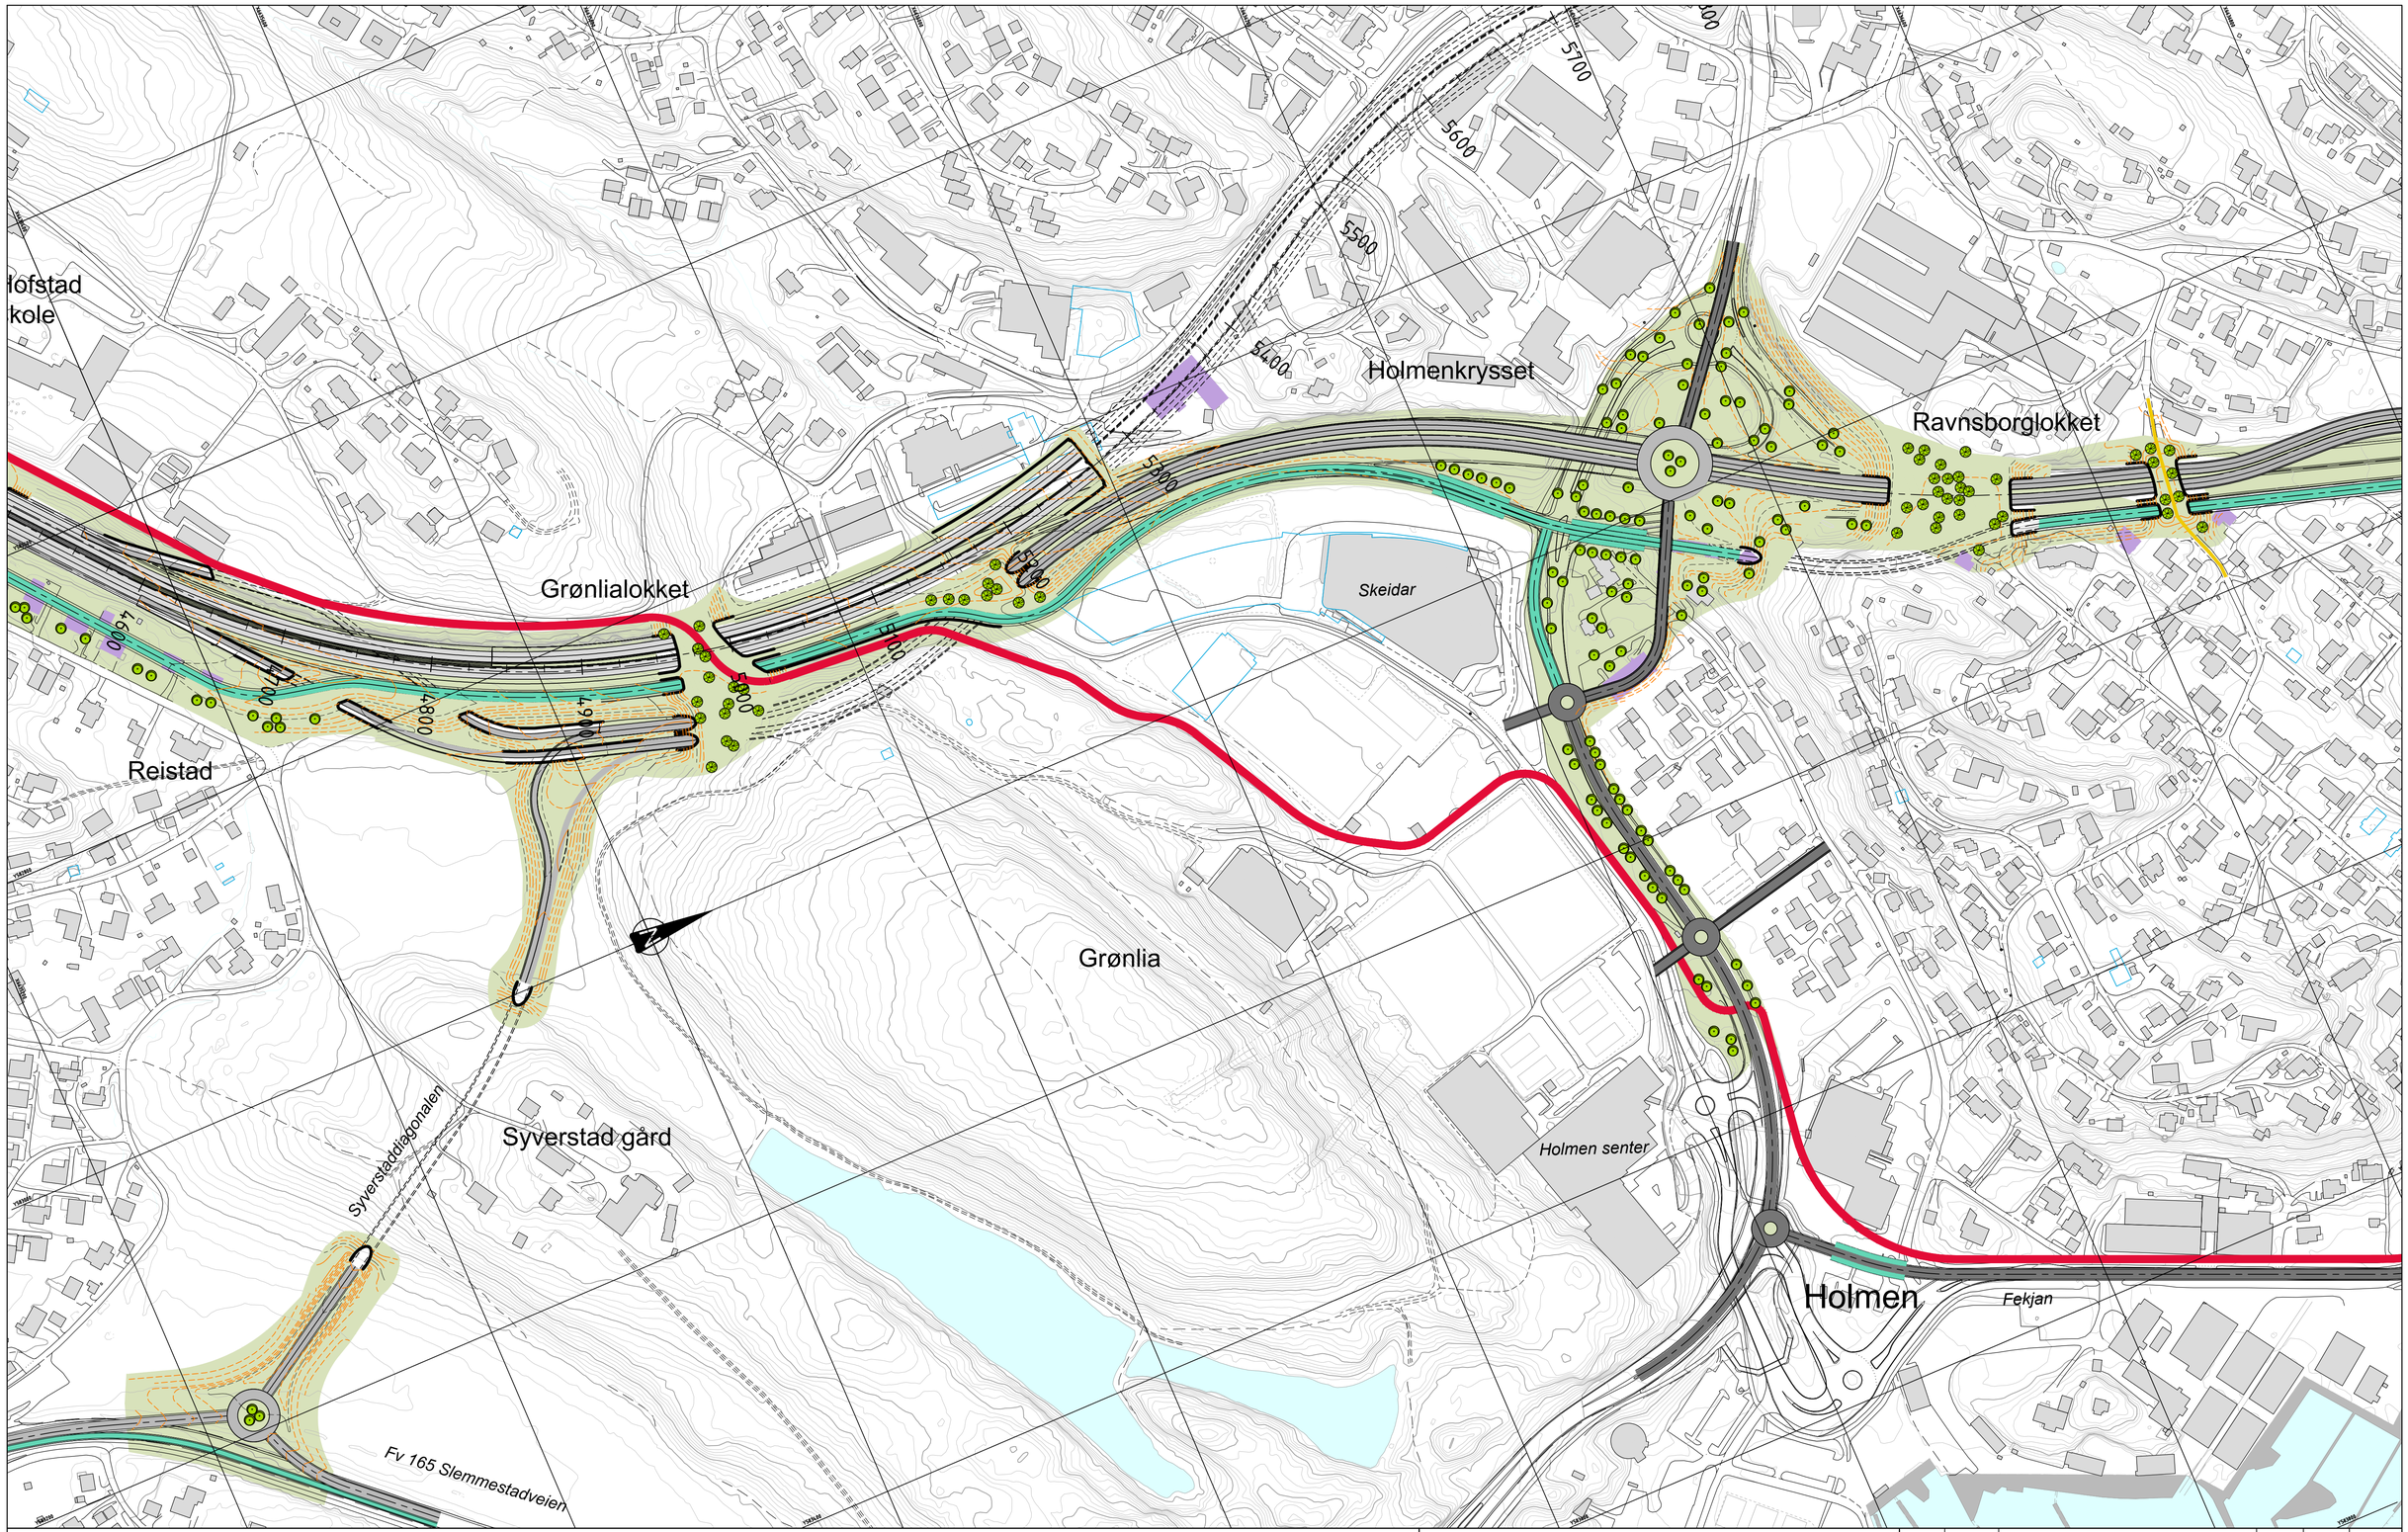

TEGNFORKLARING

- Ny E18
- Hovedsamleveg
- Kollektivveg
- Lokalveg
- Hovedsykkelveg
- Gang- og sykkelforbindelse
- Bussholdeplass
- Eksisterende koter
- Prosjektert terreng, koter 1m
- Prosjektert terreng, koter 5 m
- Støttemur/konstruksjon
- Grøntareal
- Vegetasjon
- Nyoppførte/byggemeldte bygninger/tilbygg
- Bygning innløses
- Udefinert kryss

Rev.	Dato	Erstatning - endring	Tegn. av	Kontr.	Godkj./sign
			Tegn. av:	KSH	Dato:
			Kontr:	VL	11.04.2014

Statens vegvesen

Godkj./sign: GUNNB

E18 Asker
Kommunedelplan Drengsrud - Slependen
Parsell 2 Høn- Slependen
Illustrasjonsplan
2.2 a. E18 med kort tunnel Holmen-Neselva
med Syverstaddiagonalen

Saksb:
Bru nr:
PROFnr: 100535K_Ev18 Asker
Arkiv ref: 100535
Målestokk: 1:2000 (A1)
Tegn. nr. 0222 Rev.

FORELØPIG

Produsert av: Multiconsult www.multiconsult.no