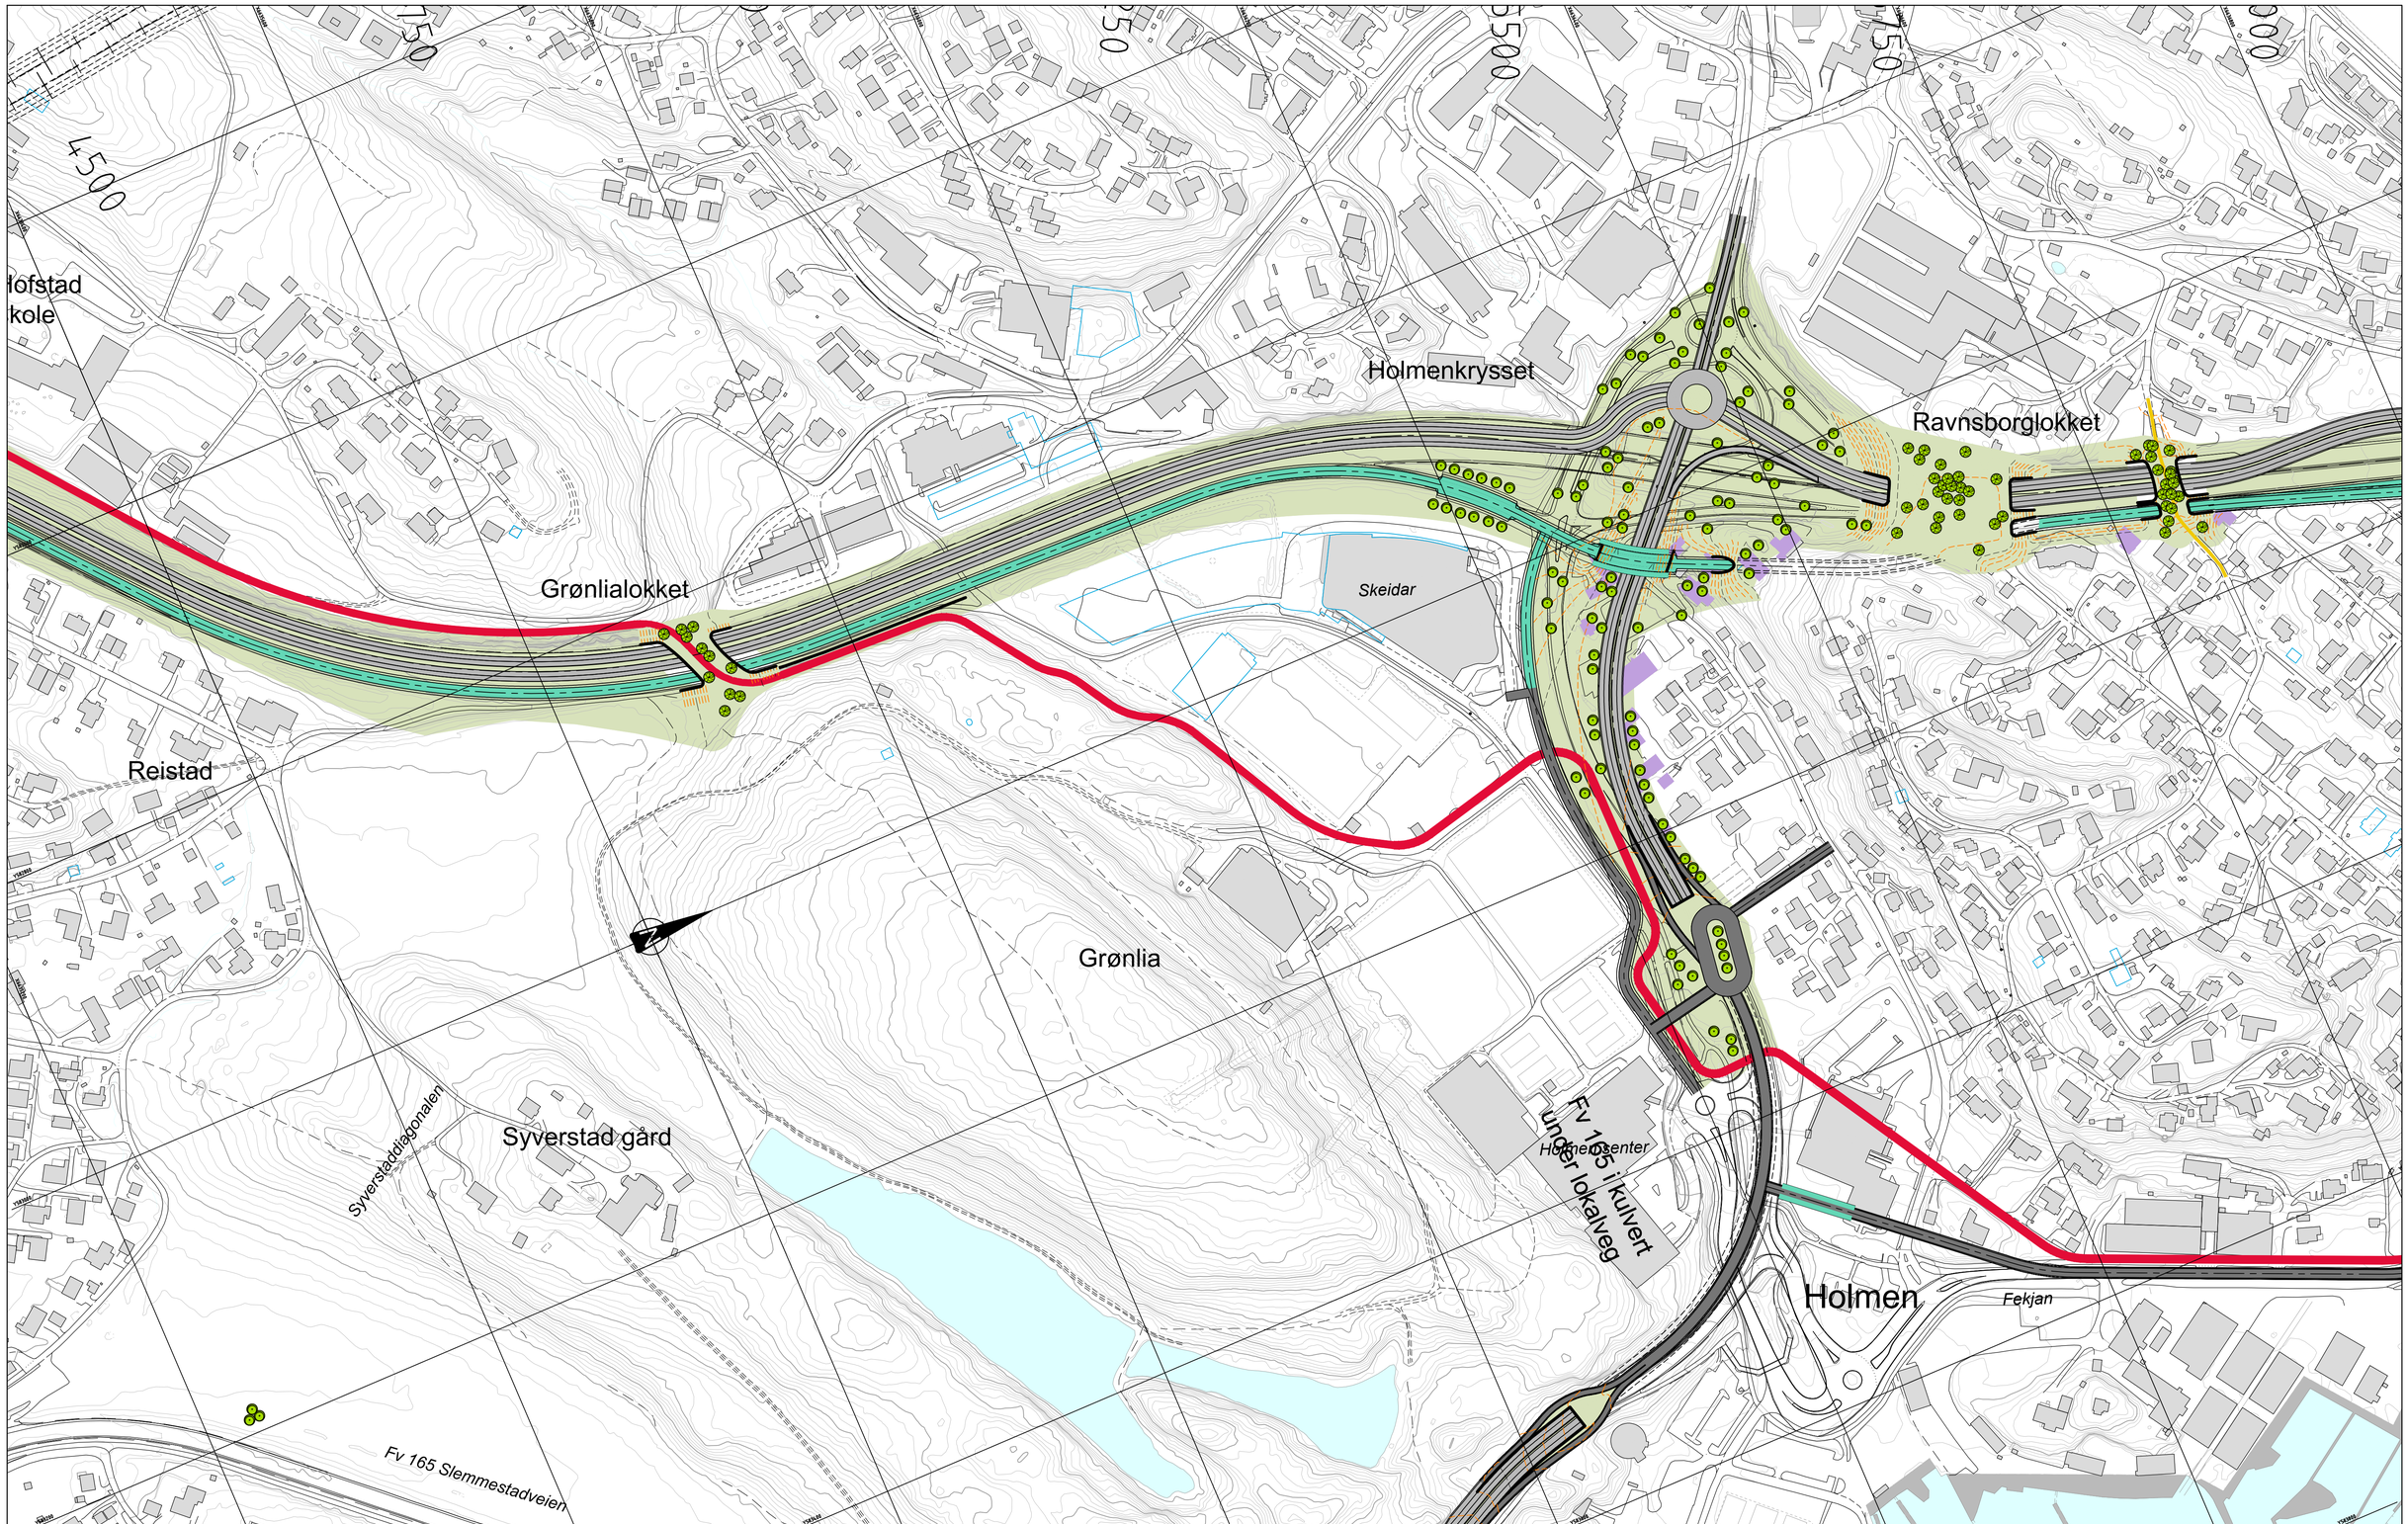

TEGNFORKLARING

- Ny E18
- Hovedsamleveg
- Kollektivveg
- Lokalveg
- Hovedsykkelveg
- Gang- og sykkelforbindelse
- Bussholdeplass
- Eksisterende koter
- Prosjektert terreng, koter 1m
- Prosjektert terreng, koter 5 m
- Støttemur/konstruksjon
- Grøntareal
- Vegetasjon
- Nyoppførte/byggemeldte bygninger/tilbygg
- Bygning innløses
- Udefinert kryss

Rev.	Dato	Erstatning - endring	Tegn. av	Kontr.	Godkj./sign
			Tegn. av: KSH		Dato: 11.04.2014
			Kontr: VL		

Statens vegvesen

Godkj./sign.:

E18 Asker
Kommunedelplan Drengsrud - Slependen
Parsell 2 Høn- Slependen
Illustrasjonsplan
2.3 b. E18 med lang tunnel Holmen-Neselva
med fv. 165 i kulvert gjennom Holmen

FORELØPIG

Saksb:
Bru nr:
PROFnr: 100535K_Ev18 Asker
Arkiv ref: 100535
Målestokk: 1:2000 (A1)

Produsert av: Multiconsult www.multiconsult.no

Tegn. nr. 0235 Rev.