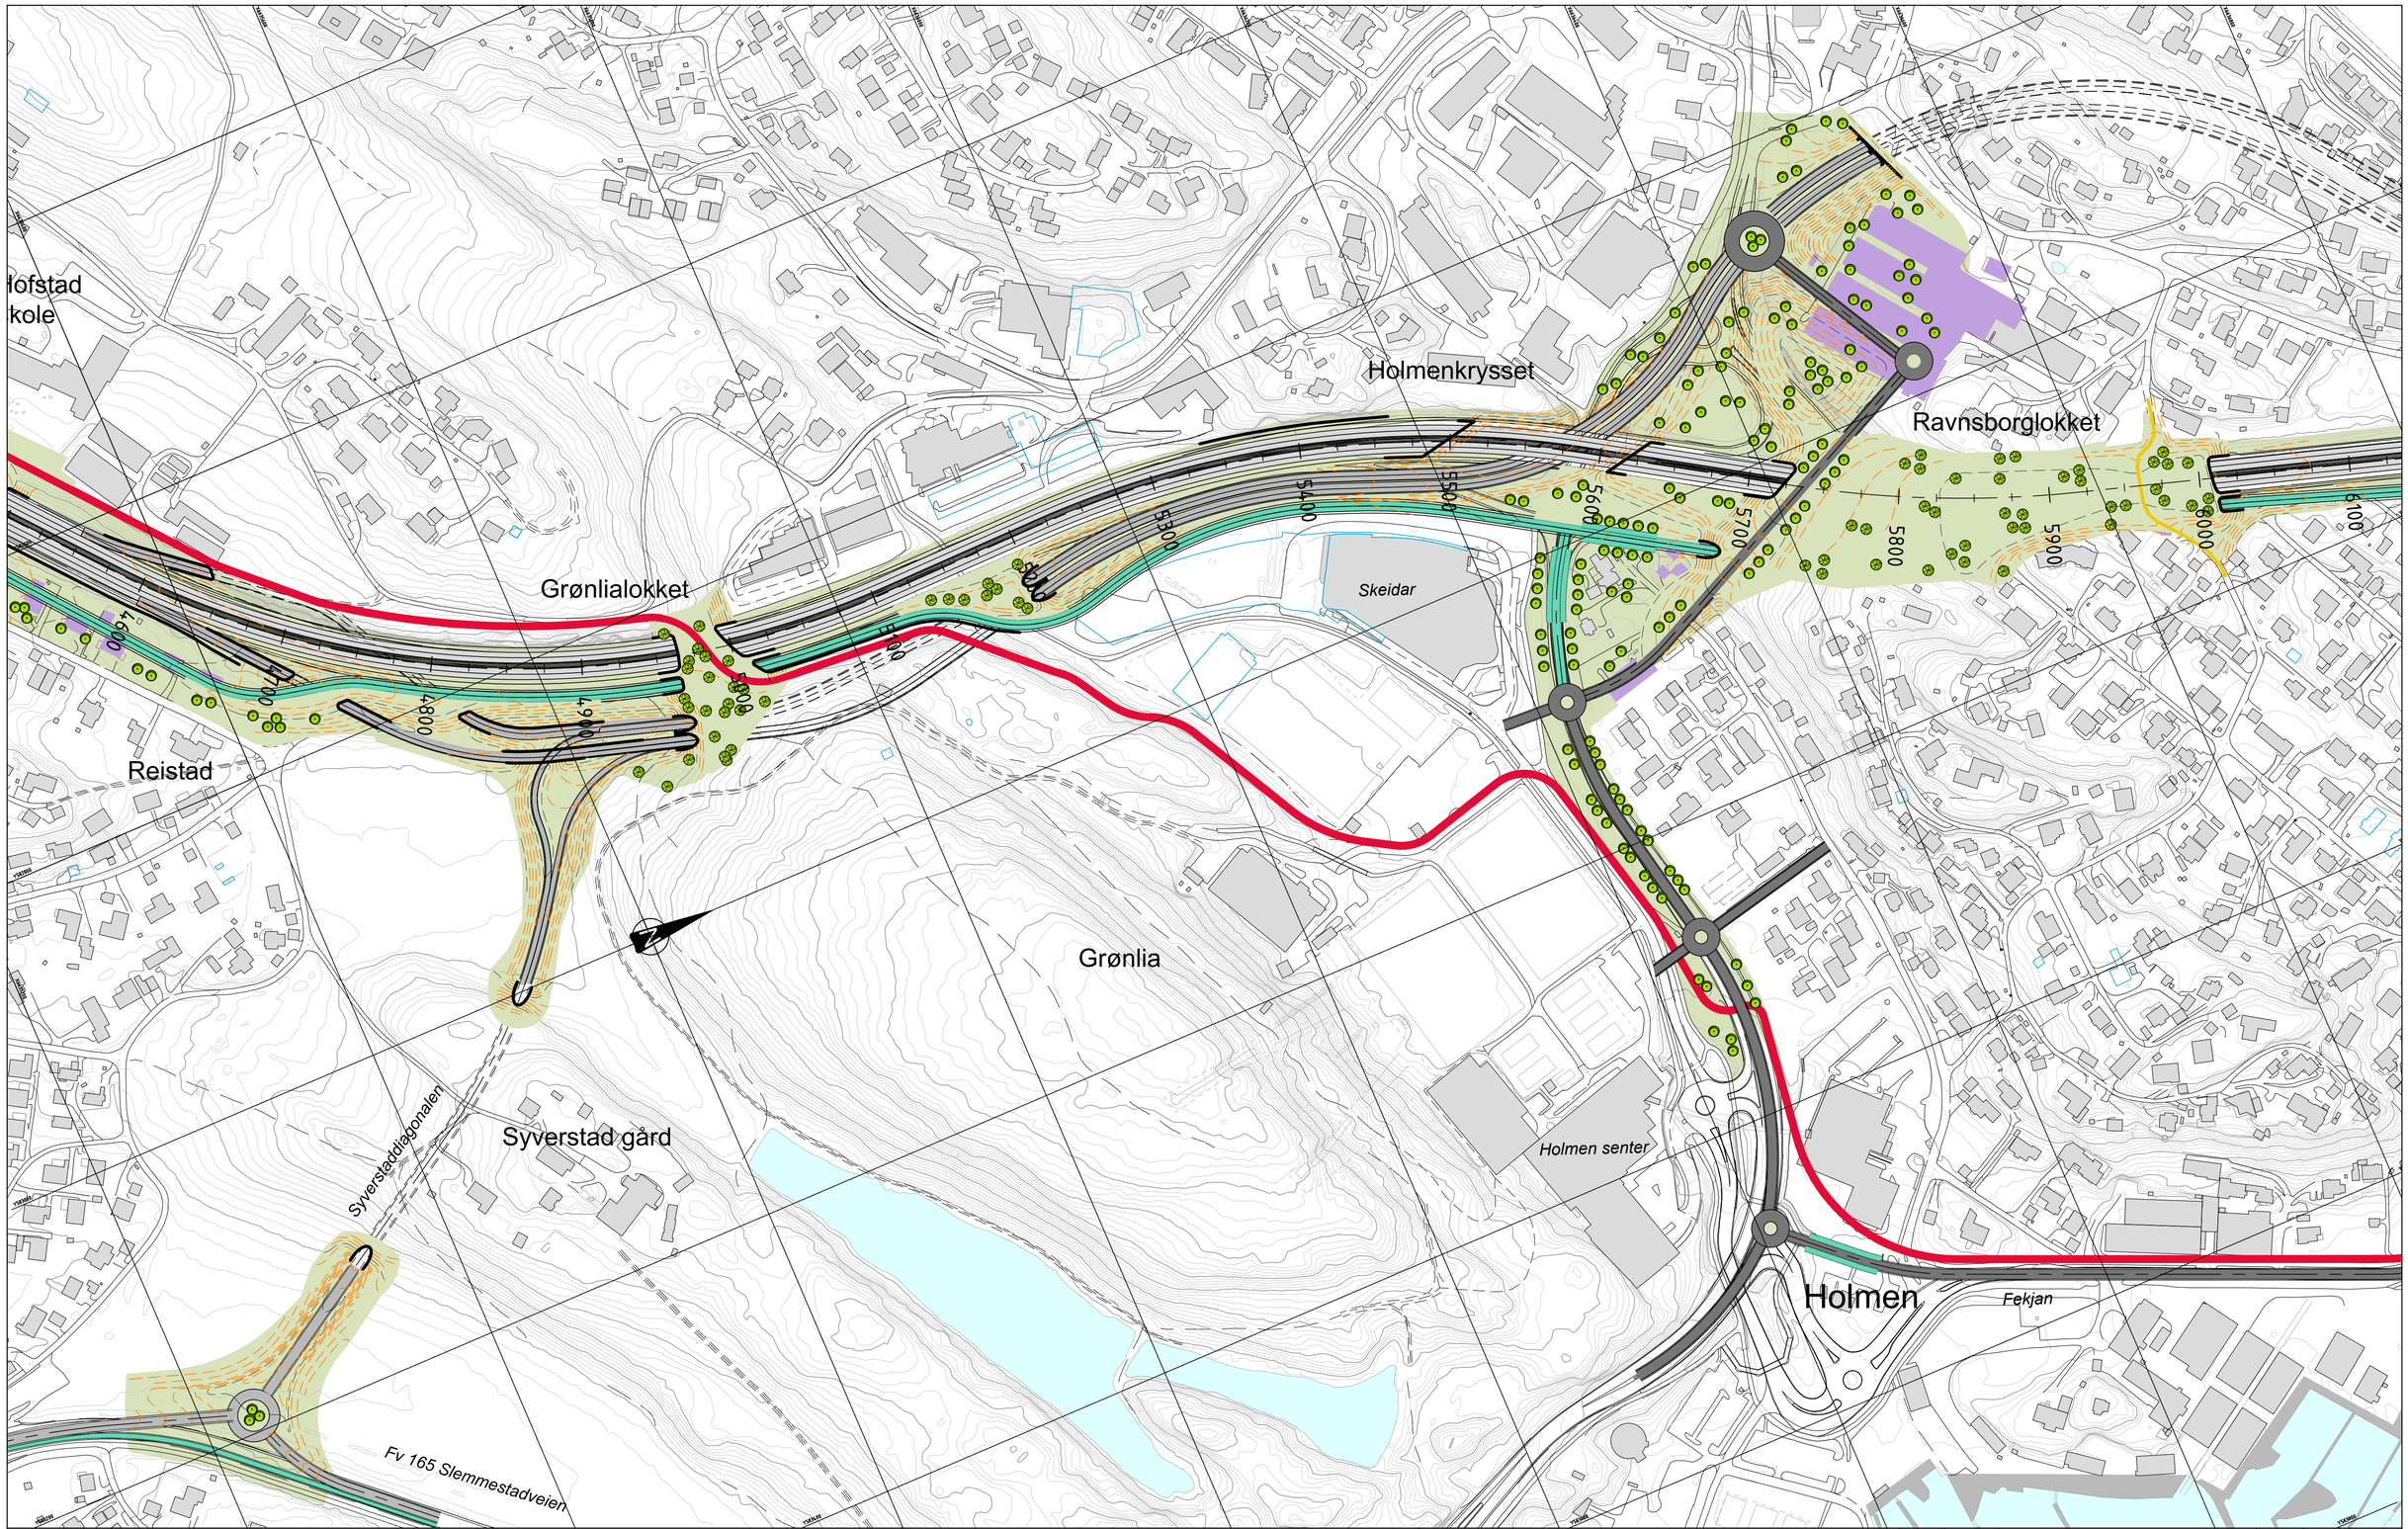

TEGNFORKLARING

- Ny E18
- Hovedsamleveg
- Kollektivveg
- Lokalveg
- Hovedsykkelveg
- Gang- og sykkelforbindelse
- Bussholdeplass
- Eksisterende koter
- Prosjektert terreng, koter 1m
- Prosjektert terreng, koter 5 m
- Støttemur/konstruksjon
- Grøntareal
- Vegetasjon
- Nyoppførte/byggemeldte bygninger/tilbygg
- Bygning innløses
- Udefinert kryss

Rev.	Dato	Erstatning - endring	Tegn. av	Kontr.	Godkj./sign
			Tegn. av:	KSH	Dato:
			Kontr:	VL	11.04.2014
			Godkj./sign:	GUNNB	

Statens vegvesen

E18 Asker
Kommunedelplan Drengsrud - Slependen
Parsell 2 Høn- Slependen
Illustrasjonsplan
Alt. 2.1a - E18 i dagen med Syverstaddiagonalen

FORELØPIG

Produsert av: Multiconsult www.multiconsult.no

Saksb:	
Bru nr:	
PROFnr:	100535K_Ev18 Asker
Arkiv ref:	100535
Målestokk:	1:2000 (A1)
Tegn. nr:	0212 Rev.