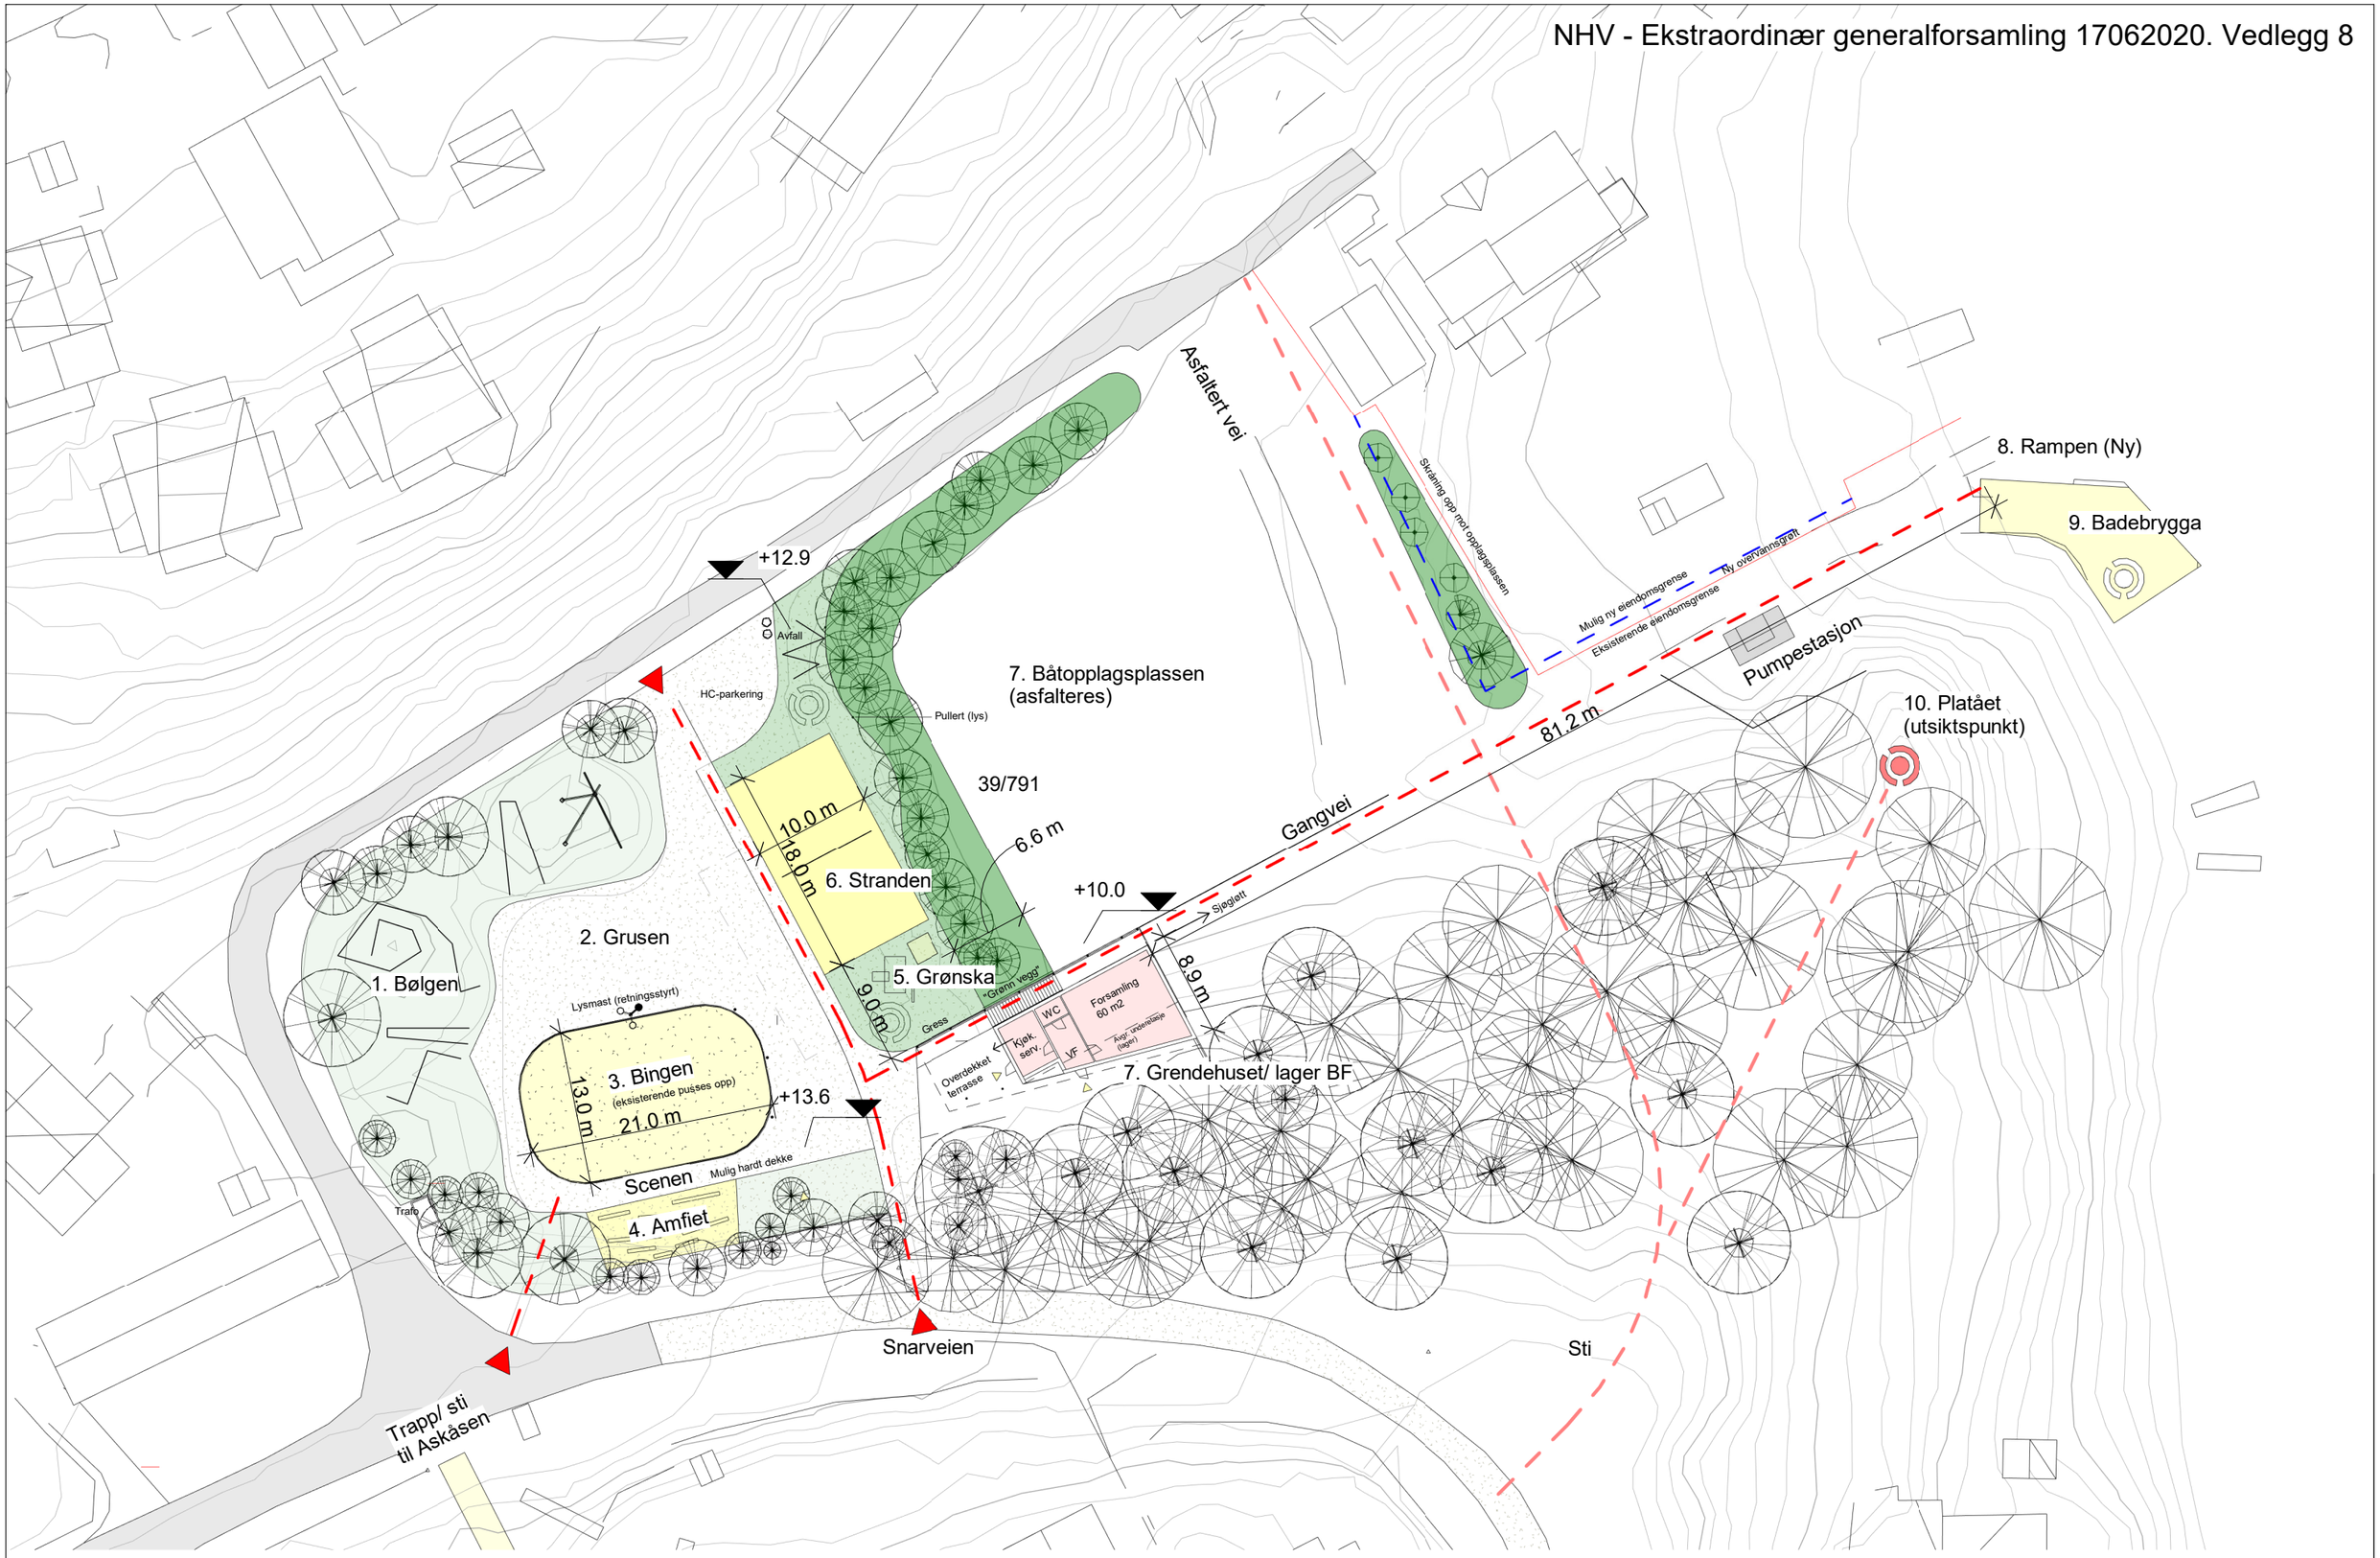

Prosjektnavn:	Byggherre:	Tegn.innhold:	Fase:	Målestokk:	Dato:		
"Grønska"	**NHV/ NHBF**	**Situasjonsplan alt 2**	**Mulighetsstudie**	**1 : 500**	**10.06.2020**	N	**Fredrik Lid Arkitektur**