



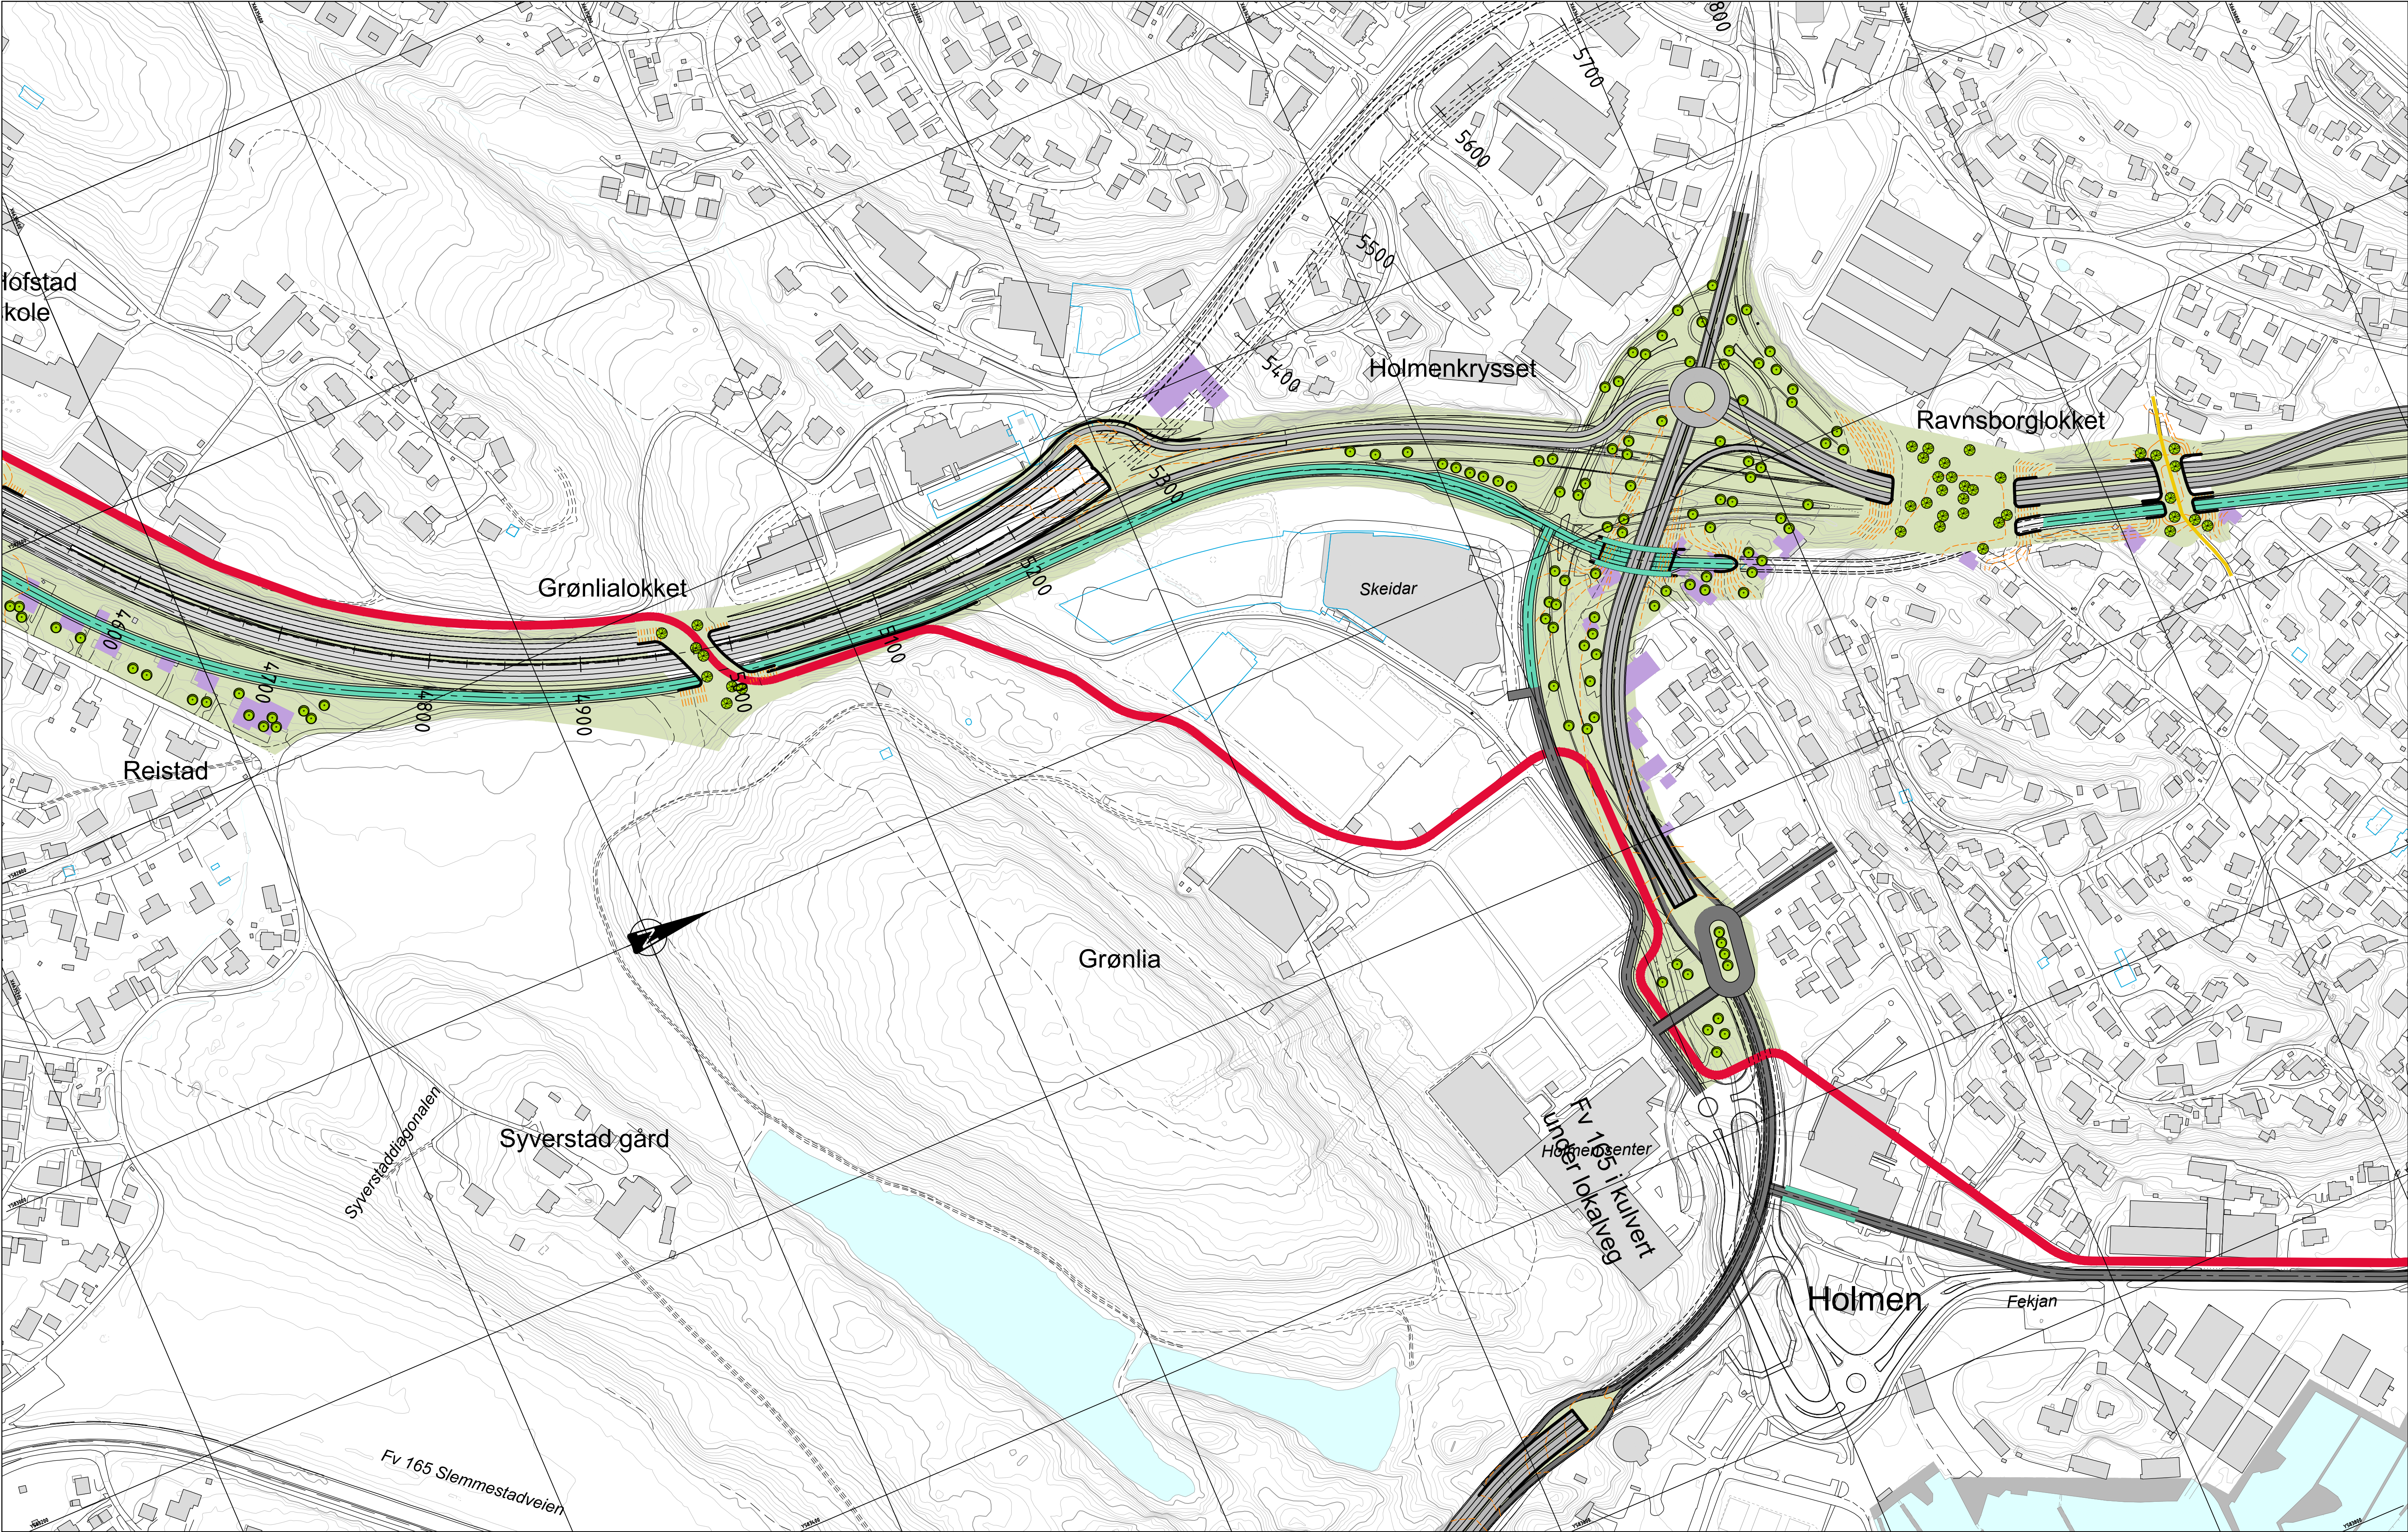

TEGNFORKLARING

-  Ny E18
-  Hovedsamleveg
-  Kollektivveg
-  Lokalveg
-  Hovedsykkelveg
-  Gang- og sykkelforbindelse
-  Bussholdeplass
-  Eksisterende koter
-  Prosjektert terreng, koter 1m
-  Prosjektert terreng, koter 5 m
-  Støttemur/konstruksjon
-  Grøntareal
-  Vegetasjon
-  Nyoppførte/byggemeldte bygninger/tilbygg
-  Bygning innløses
-  Udefinert kryss

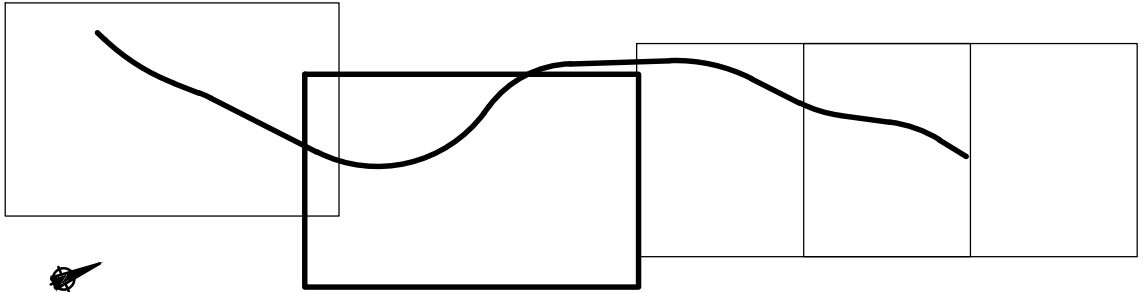

Rev.	Dato	Erstatning - endring	Tegn. av	Kontr.	Godkj./sign.
			Tegn. av: KSH		Dato: 11.04.2014
			Kontr.: VL		
			Godkj./sign:		
			Saksb:		
			Bru nr:		
			PROFnr: 100535K_Ev18 Asker		
			Arkiv ref: 100535		
			Målestokk: 1:2000 (A1)		
			Tegn. nr	0225	Rev.
			Produsert av: Multiconsult	www.multiconsult.no	