



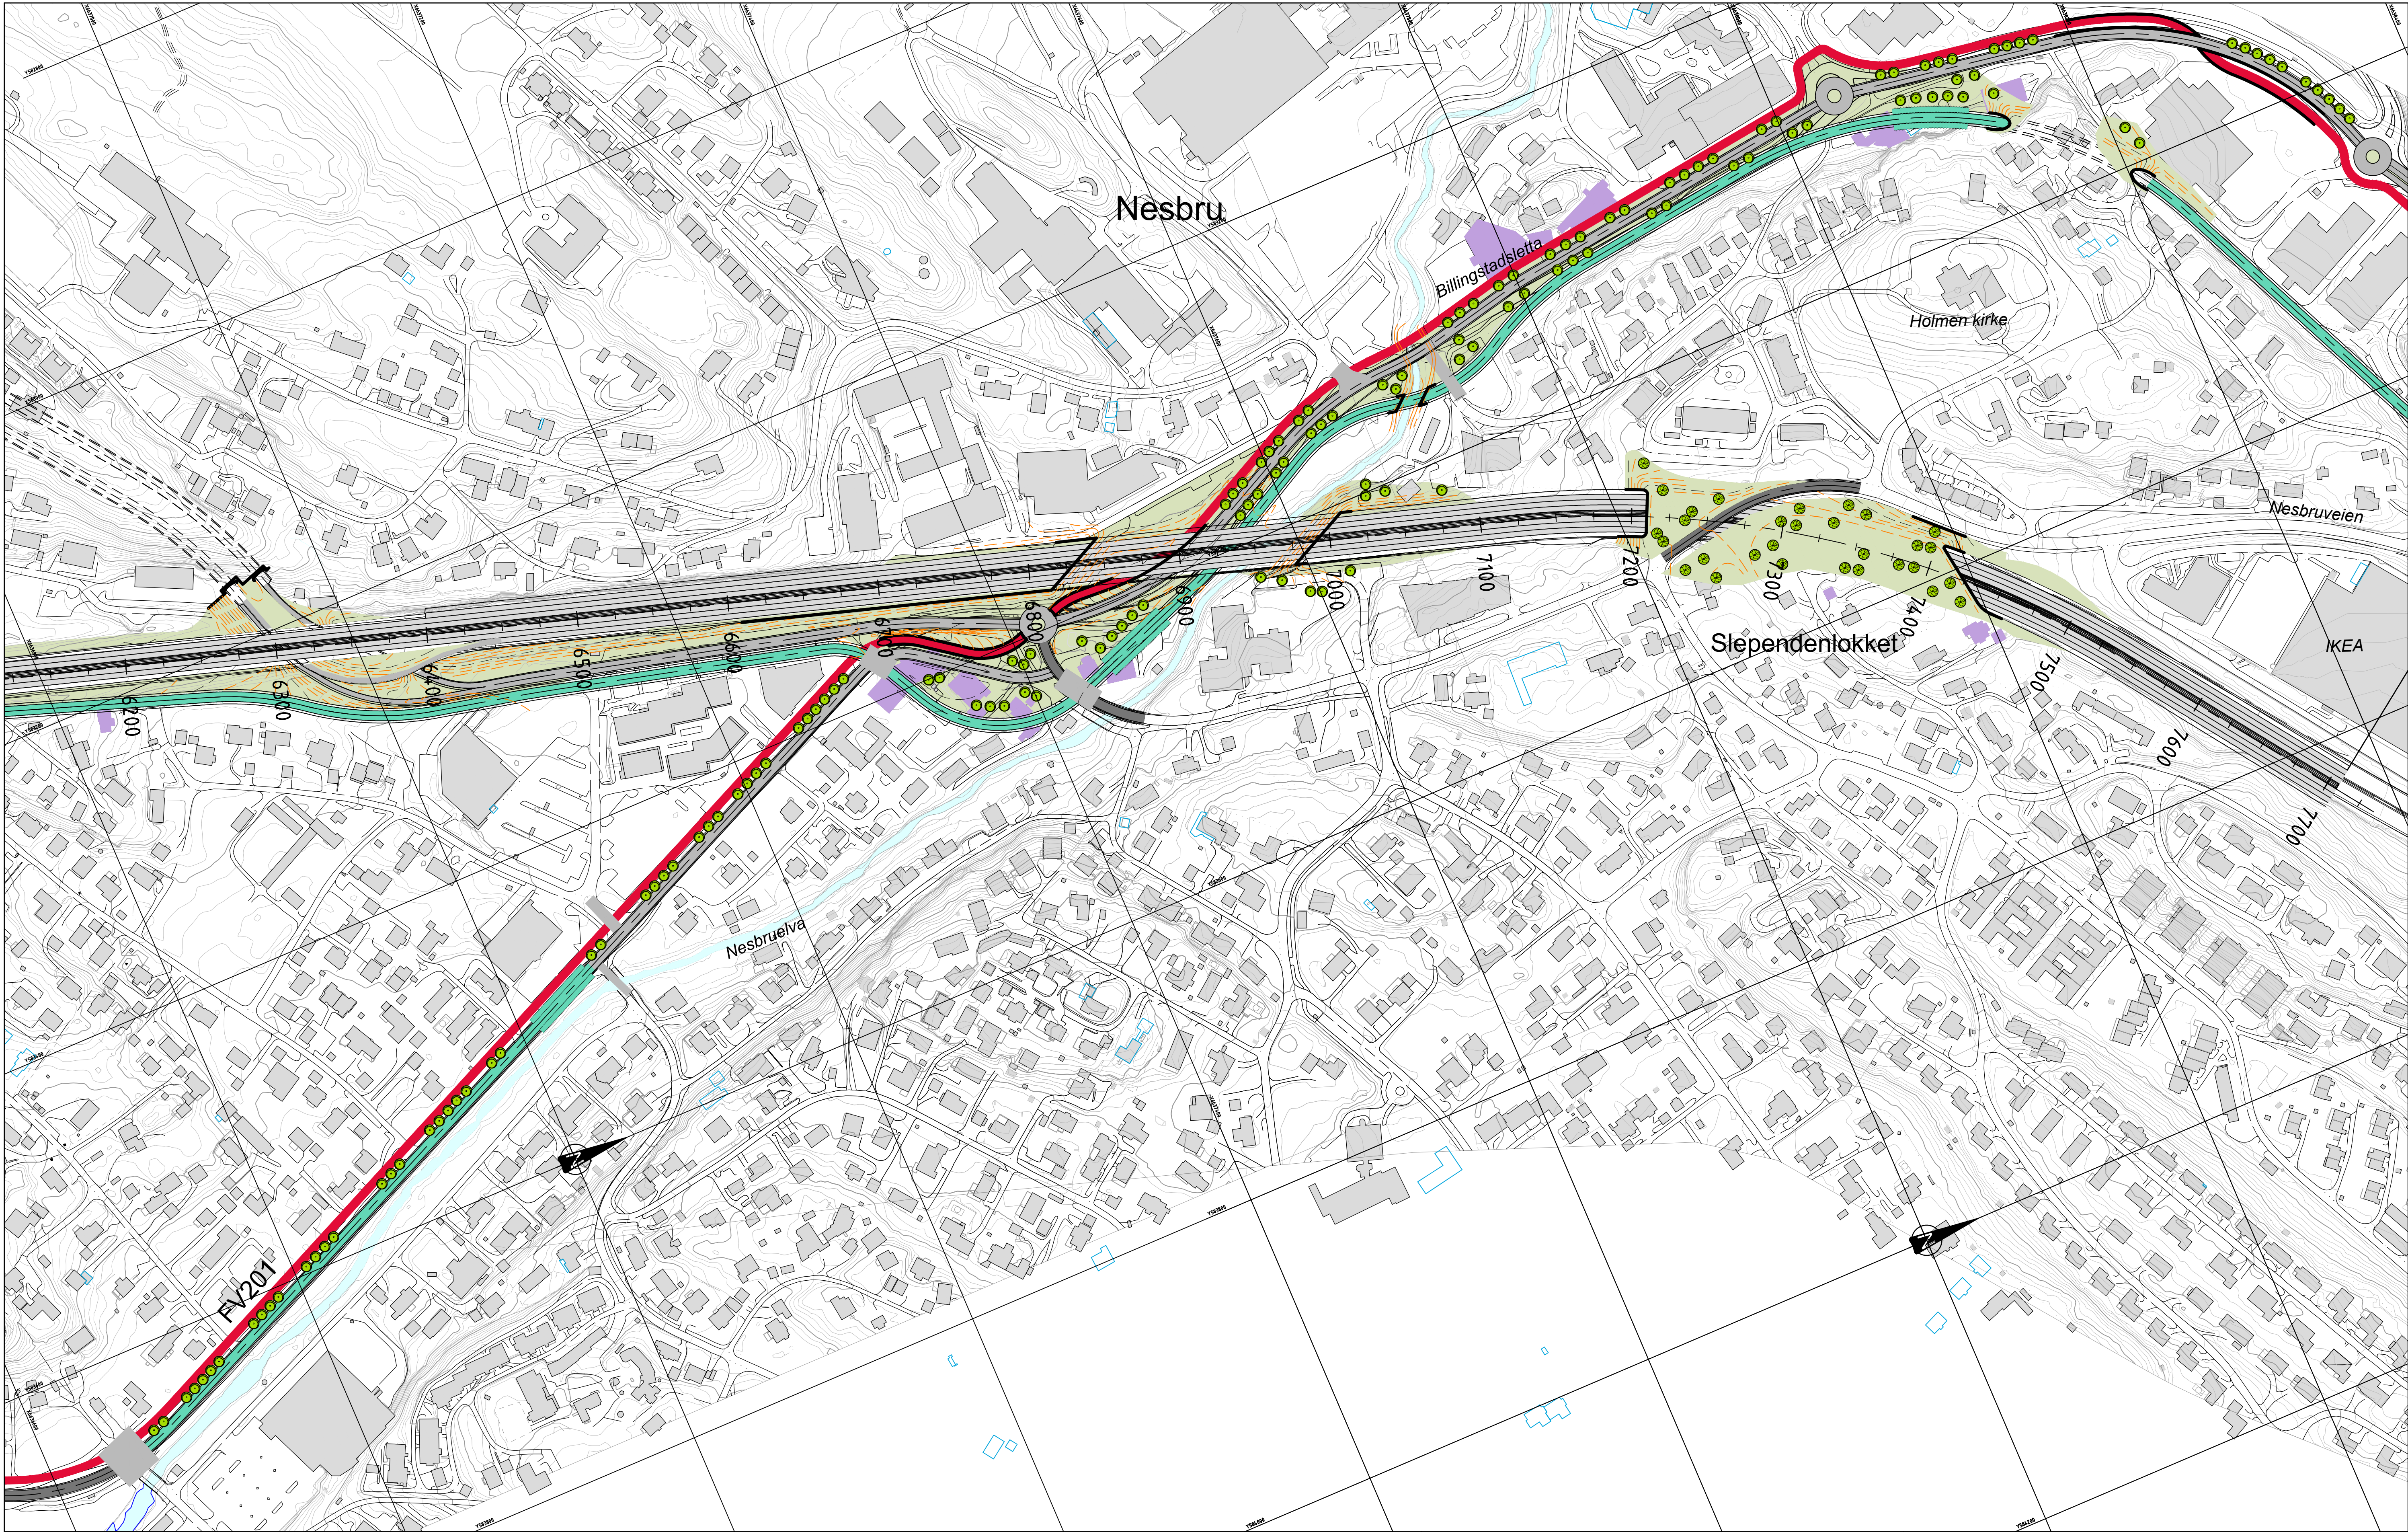

TEGNFORKLARING

- Ny E18
- Hovedsamleveg
- Kollektivveg
- Lokalveg
- Hovedsykkelveg
- Gang- og sykkelforbindelse
- Bussholdeplass
- Eksisterende koter
- Prosjektert terreng, koter 1m
- Prosjektert terreng, koter 5m
- Støttemur/konstruksjon
- Grøntareal
- Vegetasjon
- Nyoppførte/byggemeldte bygninger/tilbygg
- Bygning innløses
- Udefinert kryss

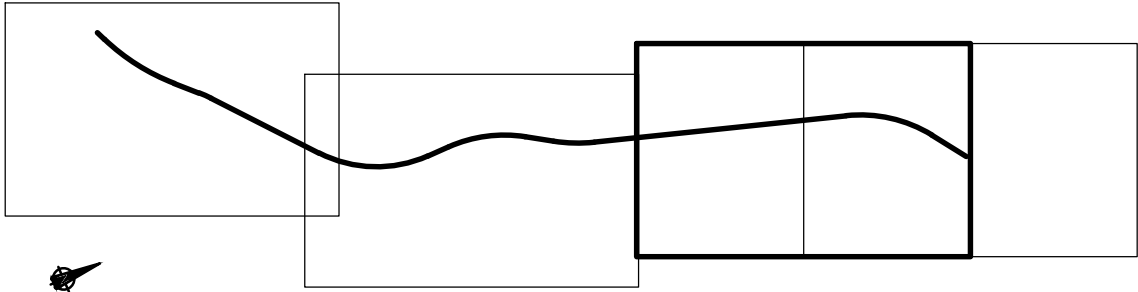

Rev.	Dato	Erstatning - endring	Tegn. av	Kontr.	Godkj./sign
			KSH	VL	
Statens vegvesen			Godkj./sign: GUNNB		
E18 Asker Kommunedelplan Drengsrud - Slependen Parsell 2 Høn- Slependen Illustrasjonsplan Alt. 2.1a - E18 i dagen med Syverstadiagonalen			Saksb: Bru nr: PROFnr: 100535K_Ev18 Asker Arkiv ref: 100535 Målestokk: 1:2000 (A1)		
Produsert av: Multiconsult			Tegn. nr 0213		
www.multiconsult.no			Rev.		