



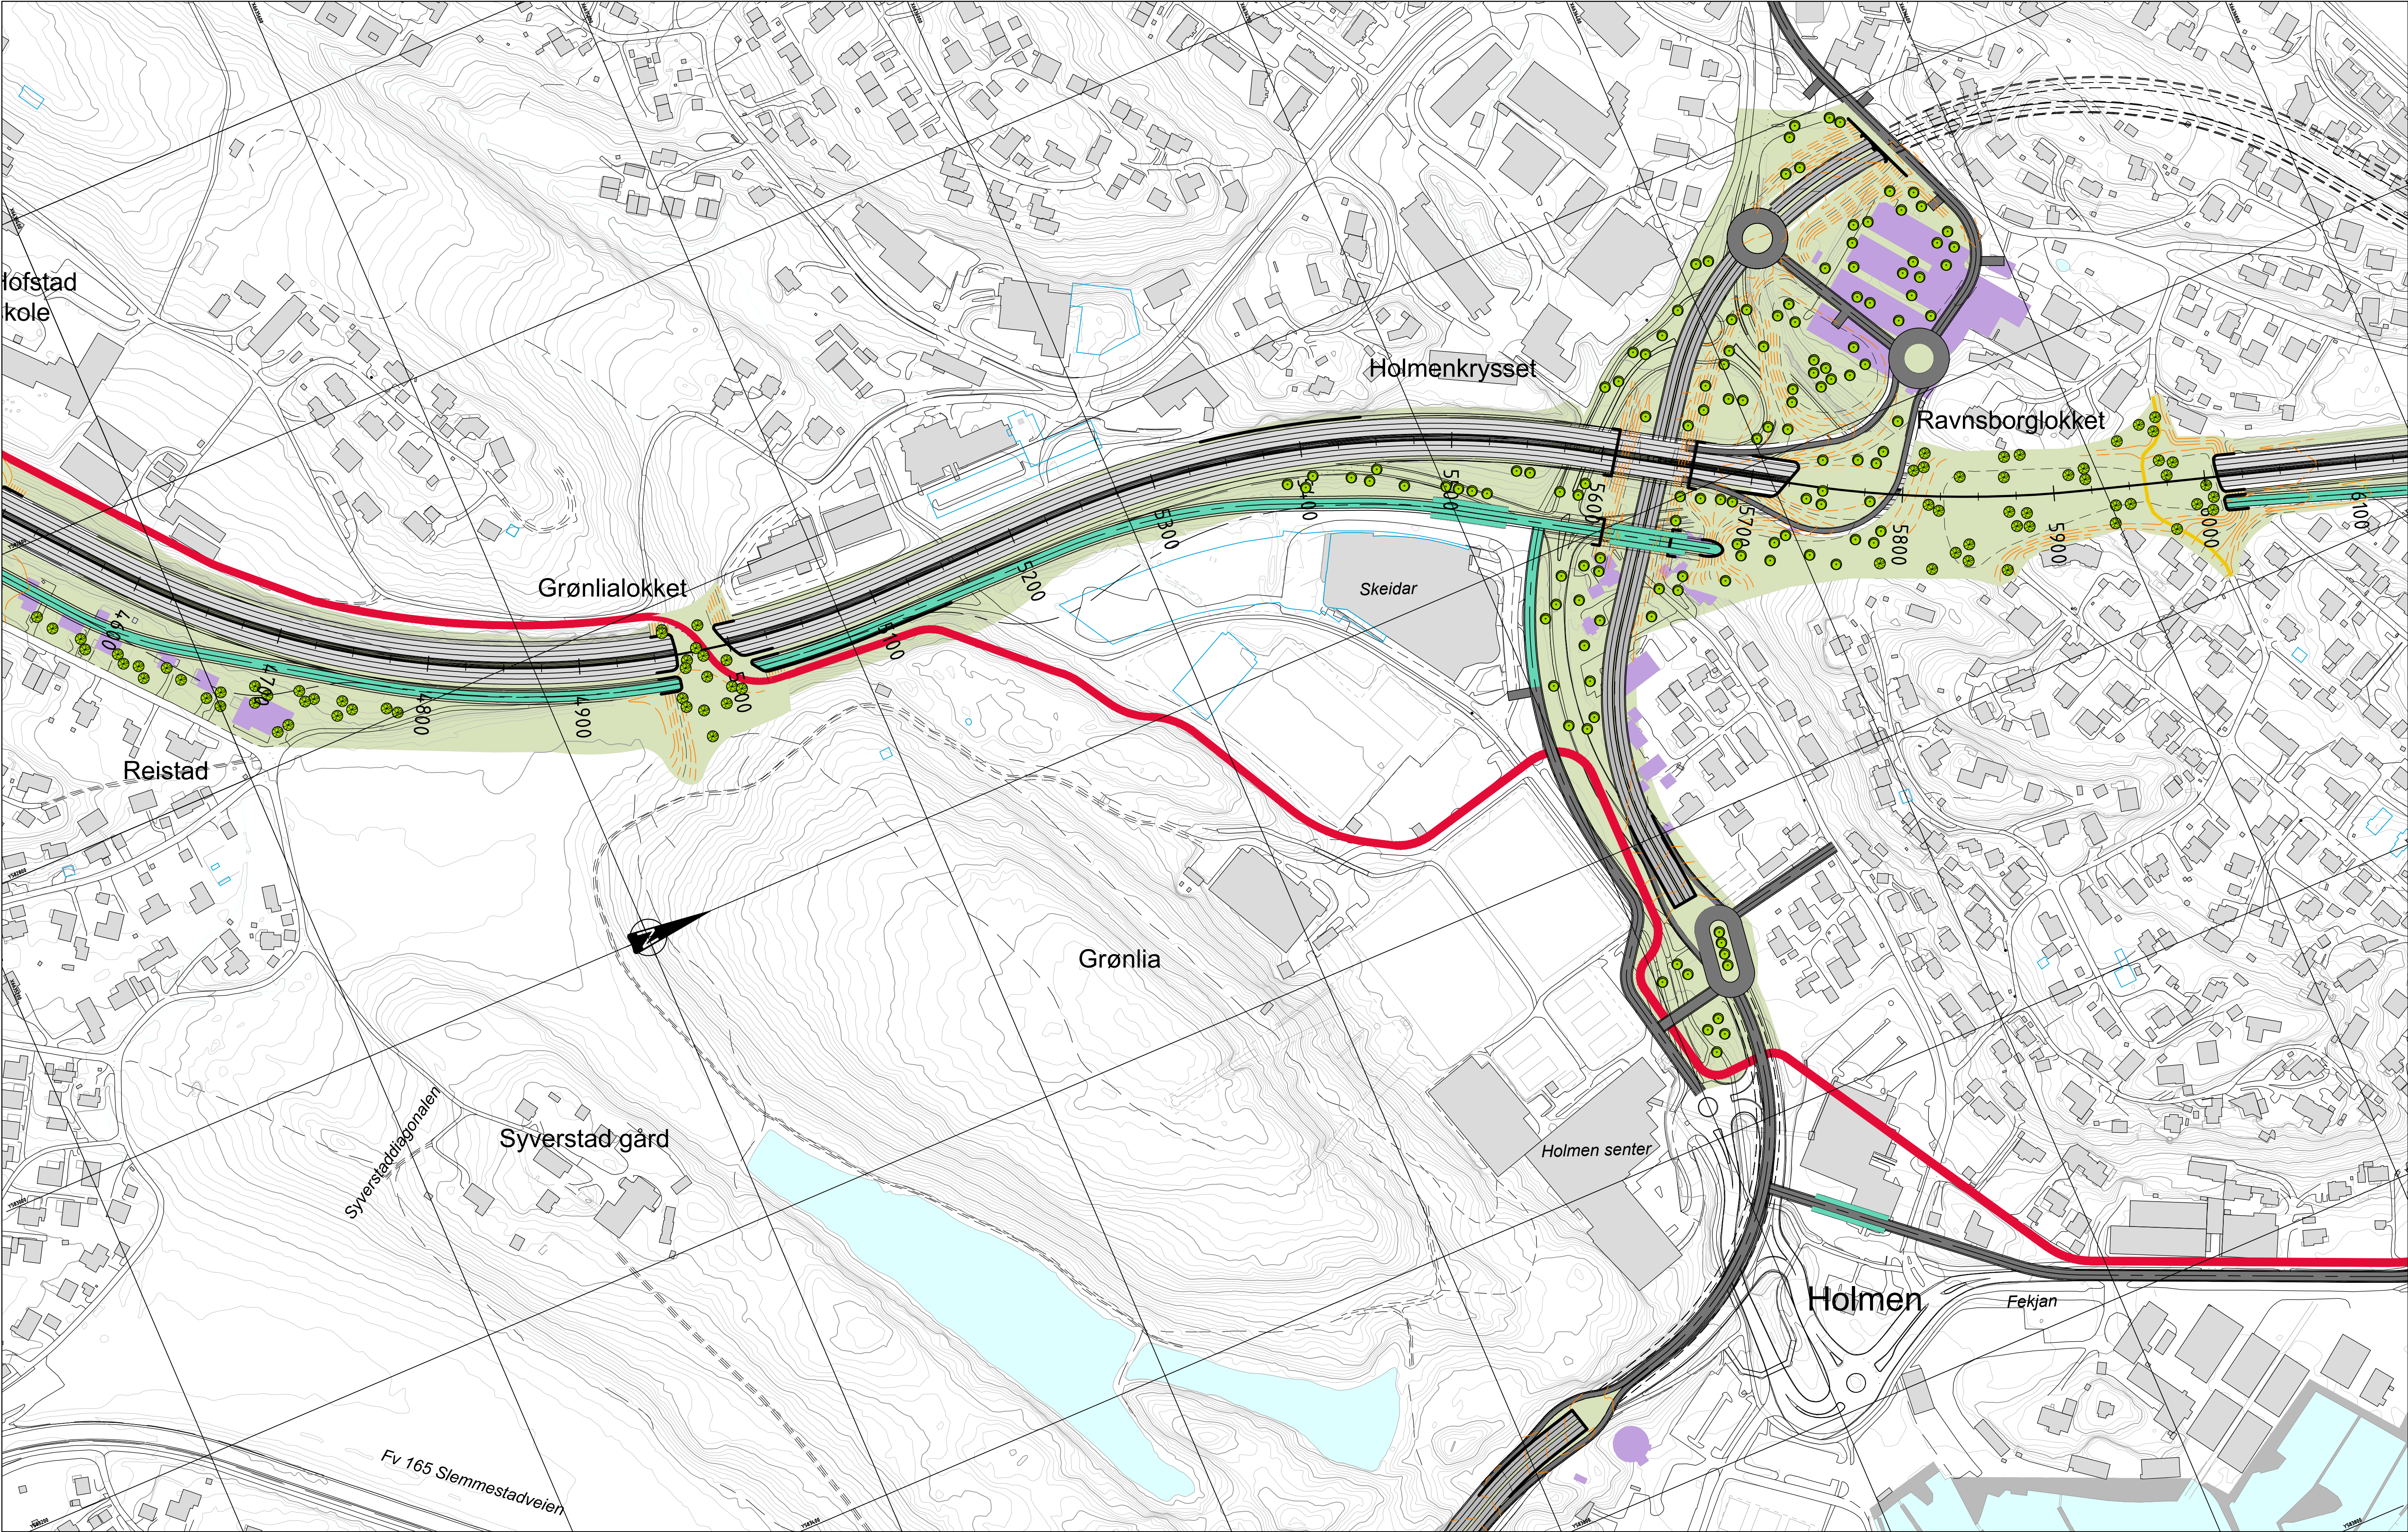

TEGNFORKLARING

- Ny E18
- Hovedsamleveg
- Kollektivveg
- Lokalveg
- Hovedsykkelveg
- Gang- og sykkelforbindelse
- Bussholdeplass
- Eksisterende koter
- Prosjektert terreng, koter 1m
- Prosjektert terreng, koter 5 m
- Støttemur/konstruksjon
- Grøntareal
- Vegetasjon
- Nyoppførte/byggemeldte bygninger/tilbygg
- Bygning innløses
- Udefinert kryss

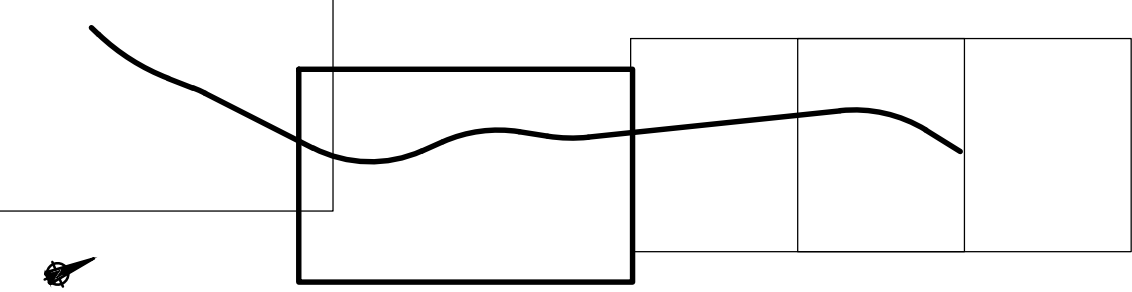

Rev.	Dato	Erstatning - endring	Tegn. av	Kontr.	Godkj./sign
			Tegn. av: KSH	Kontr. VL	Dato: 11.04.2014
Statens vegvesen					
E18 Asker Kommunedelplan Drengsrud - Slependen Parsell 2 Høn- Slependen Illustrasjonsplan 2.1 b E18 i dagen med fv. 165 i kulvert gjennom Holmen					
Produisert av: Multiconsult www.multiconsult.no					
Tegn. nr 0215					